



宗地图


单位: m

宗地代码: 370612107013GB00002

土地权利人: 山东恒邦冶炼股份有限公司

所在图幅号: 4116.00-510.00

宗地面积: 66666.70m²

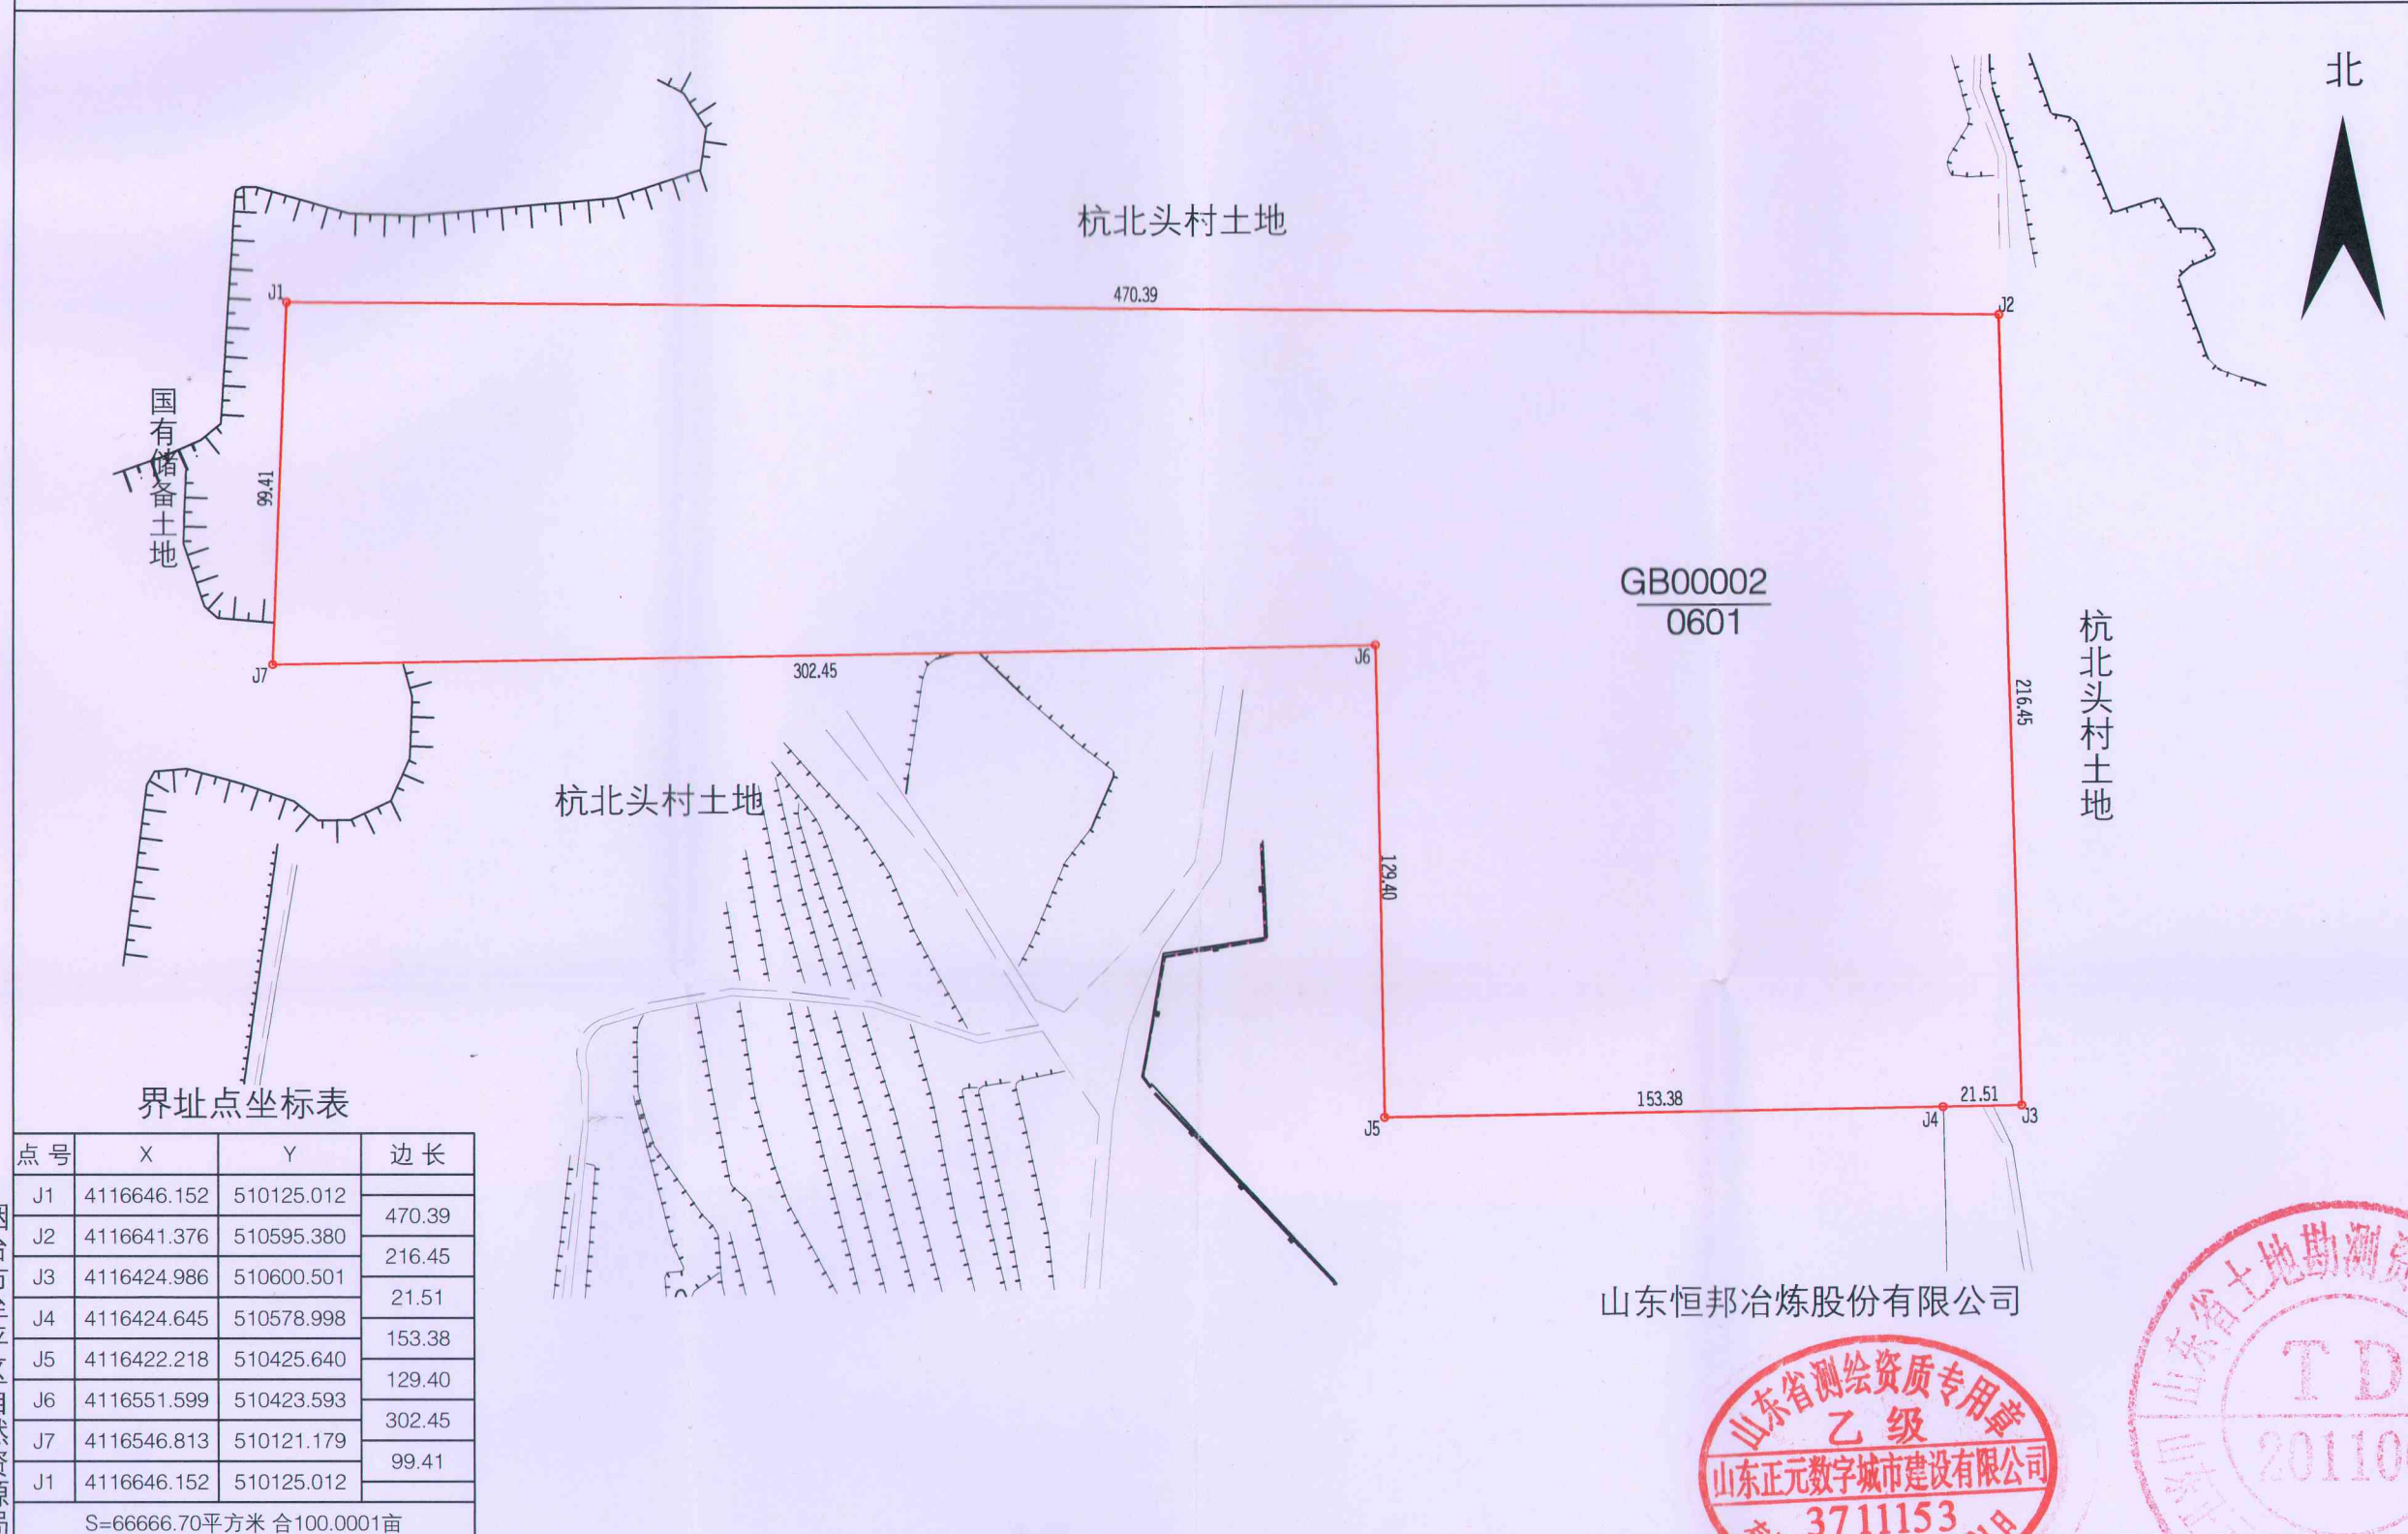

界址点坐标表

点号	X	Y	边长
J1	4116646.152	510125.012	
J2	4116641.376	510595.380	470.39
J3	4116424.986	510600.501	216.45
J4	4116424.645	510578.998	21.51
J5	4116422.218	510425.640	153.38
J6	4116551.599	510423.593	129.40
J7	4116546.813	510121.179	302.45
J1	4116646.152	510125.012	99.41
S=66666.70平方米 合100.0001亩			

烟台市牟平区自然资源局

山东恒邦冶炼股份有限公司



2019年10月解析法测绘界址点,2000国家大地坐标系
绘图日期: 2019年10月8日
审核日期: 2019年10月8日

1:2000

调查员: 张赛
绘图员: 殷韶梅
审核员: 吕兆飞